

下古屋棒の手保存会

警固まつり



町内回りの お知らせ

(神社の使いとして各戸の厄を払います)

日時：10月9日（日）8:00～午前中

旧下古屋自治区の4地点よりスタートいたします
(下古屋・与茂田・東畑・六反田南・消防署前通北側)

- ・下古屋公民館
- ・下古屋集会場
- ・八柱神社
- ・さくら保育所

※雨天の場合は、ご挨拶のみにさせていただきます場合も
ございますので、ご了承ください。

警固まつりの予定は下記のとおりです

皆さまお誘いあわせの上、四郷八柱神社へお越してください。

前夜祭 10月8日（土）18:00～20:00


■目録伝授式 ■棒の手奉納 ■七度参り

本 祭 10月9日（日）13:00～16:00

■棒の手奉納 ■奉納鉄砲 ■巫女舞 ■厄払いご祈祷

縮尺 1:4,000

豊田市

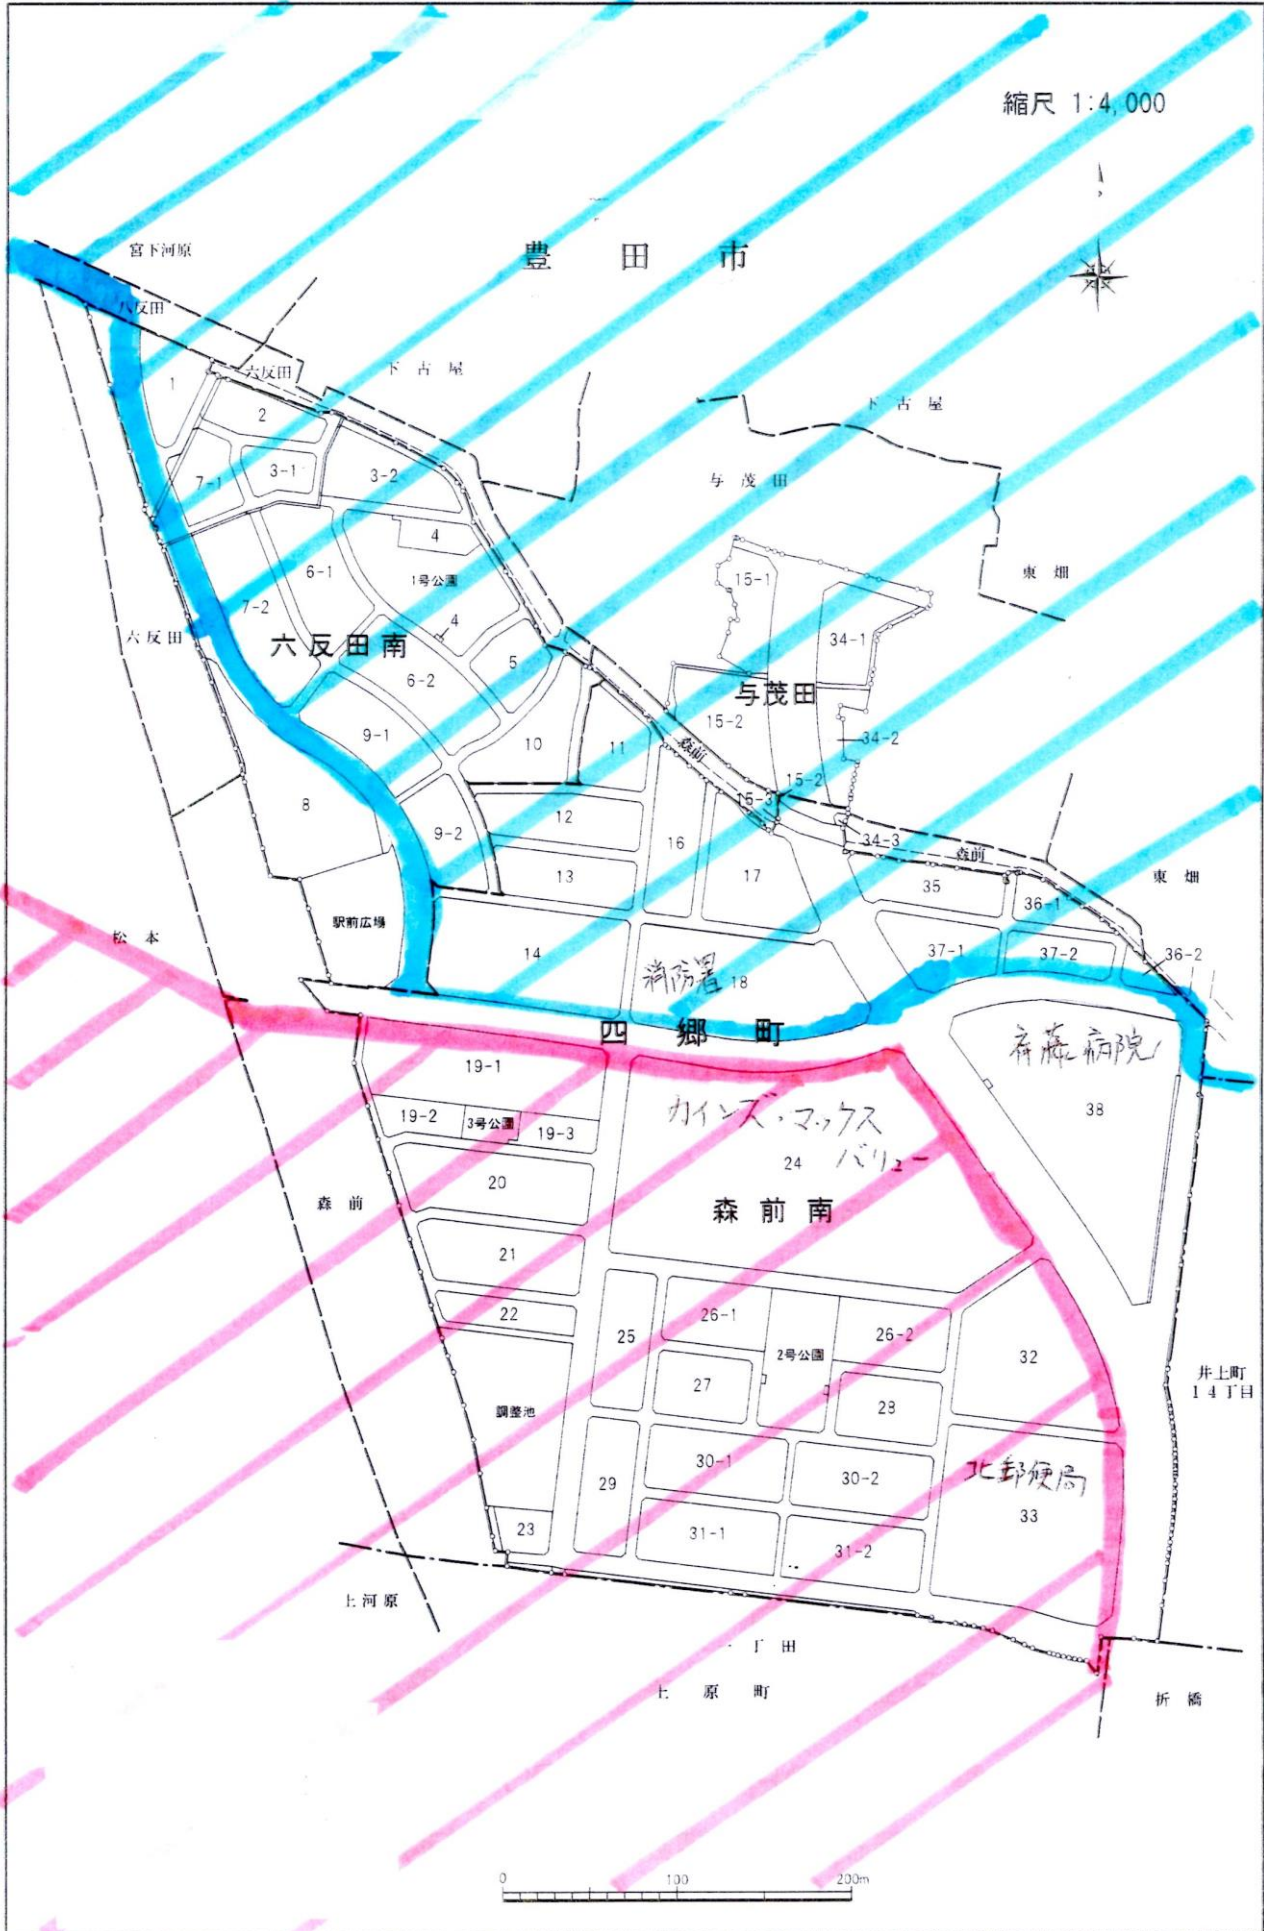

宮下河原

六反田

六反田

下古屋

下古屋

与茂田

東畑

与茂田

東畑

松本

駅前広場

消防署

四郷町

斎藤病院

カインズ・マックス
24 バリ

森前南

森前

井上町
14丁目

北郵便局

上河原

上河原

上原町

折橋

