

回 覧

令和5年3月吉日

地域住民の皆様へ

豊田四郷駅周辺土地区画整理組合

「令和5年度 造成等工事 その1 工事」のご案内

弥生の候、地域住民の皆様におかれましては、ますますご清栄のこととお喜び申し上げます。

平素は、四郷駅周辺土地区画整理事業につきまして、ご理解とご協力をいただき厚く御礼申し上げます。



さて、このたび、土地区画整理組合事務所の解体並びに公園用地としての土地造成工事を行う事となりました。

工事中は、何かとご迷惑とご不便をおかけすることと存じますが、ご協力賜りますようお願い申し上げます。

記

- 1 工事期間 令和5年3月下旬 ～ 令和5年7月末（工事完了まで）
- 2 工事場所 豊田市四郷町地内（土地区画整理組合事務所跡地）
- 3 工事概要 組合事務所・付帯設備撤去工、公園設備撤去工
1号公園工
- 4 施工業者 太啓建設株式会社 工事担当者 上野（携帯）080-3675-8742
- 5 発注者 豊田四郷駅周辺土地区画整理組合 ☎ 0565-45-6251
- 6 関係機関 豊田市役所 区画整理支援課 ☎ 0565-34-6769
- 7 その他 工事期間中は遊具は使用できません。

施工箇所平面図

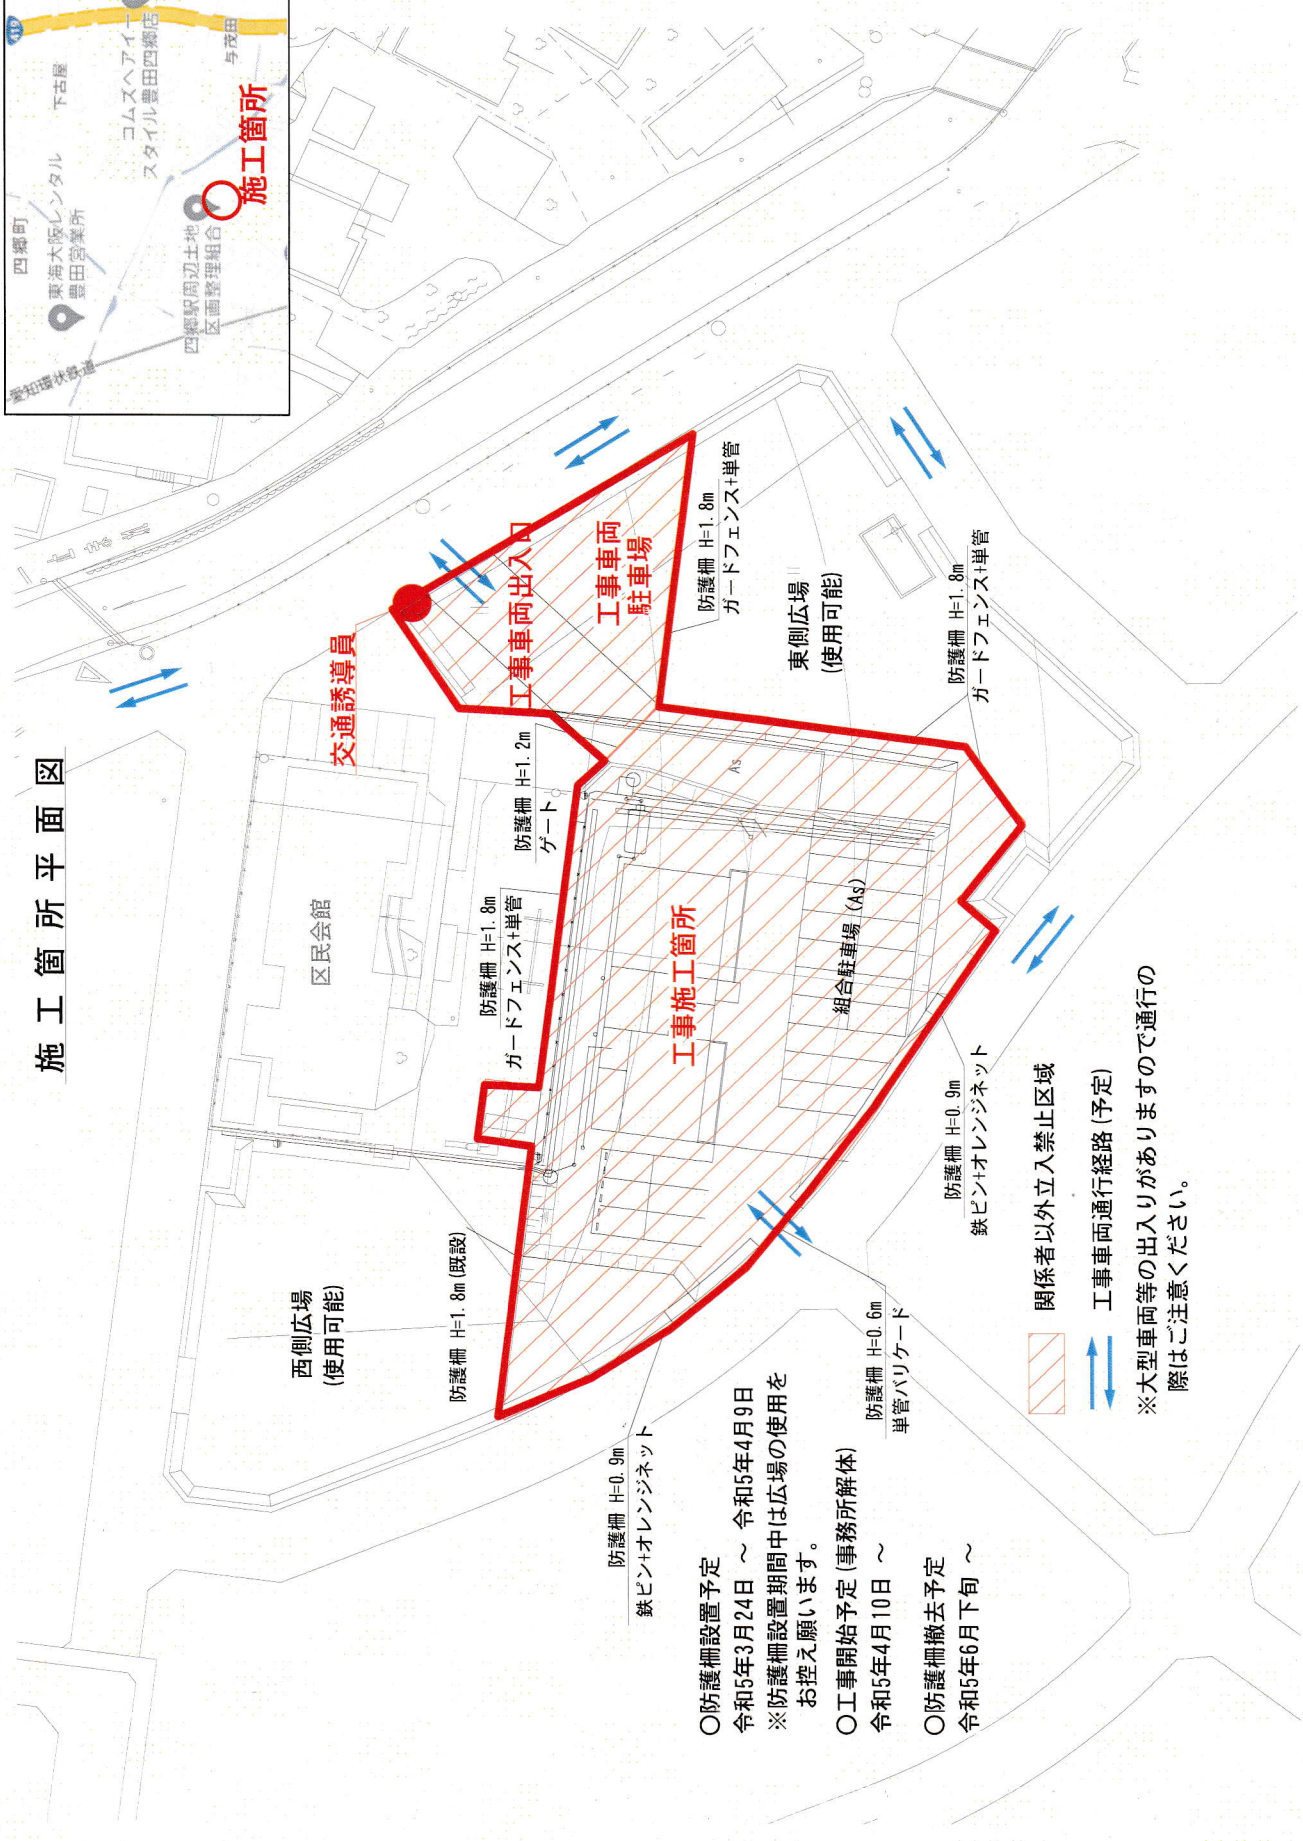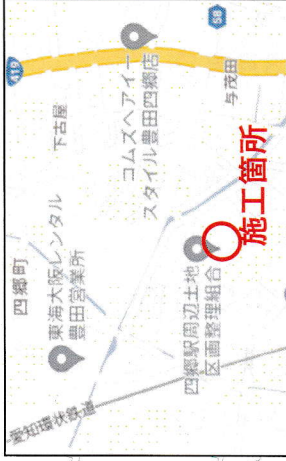

- 防護柵設置予定
令和5年3月24日 ~ 令和5年4月9日
※防護柵設置期間中は広場の使用をお控え願います。
- 工事開始予定(事務所解体)
令和5年4月10日 ~
- 防護柵撤去予定
令和5年6月下旬 ~

- 関係者以外立入禁止区域
- 工事車両通行経路(予定)

※大型車両等の出入りがありますので通行の際はご注意ください。